Внесение изменений в генеральный план сельского поселения Ильино-Полянский сельсовет муниципального района Благовещенский район Республики Башкортостан

Карта функциональных зон поселения или городского округа.М 1:10000

Объект местного значения	Объект регионального значения	Объект федерального значения
☐	☐	☐

Границы субъектов Российской Федерации, муниципальных образований, населенных пунктов:
Границы единиц административно-территориального деления Российской Федерации:

Код объекта	существующие	планируемые	реконструкция	ликвидация	Значение
601010301	—·—·—	—·—·—	не отображаются	не отображаются	Граница муниципального района
601010306	—·—·—	—·—·—	не отображаются	не отображаются	Граница городского поселения
601010307	—··—	—··—	не отображаются	не отображаются	Граница сельского поселения
601010400	—·—·—	—·—·—	не отображаются	не отображаются	Граница населенного пункта

Иная информация о состоянии, об использовании, ограничениях использования территорий:
Функциональные зоны:

701010100	🟥	▨	не отображается	не отображается	Жилые зоны
701010102	🟧	▨	не отображается	не отображается	Зона застройки малоэтажными жилыми домами (до 4 этажей, включая мансардный)
701010300	🟪	▨	не отображается	не отображается	Общественно-деловые зоны
701010302	🟪	▨	не отображается	не отображается	Зона специализированной общественной застройки
701010602	🟥	▨	не отображается	не отображается	Зона отдыха
701010400	🟫	▨	не отображается	не отображается	Производственные зоны, зоны инженерной и транспортной инфраструктур
701010404	■	▨	не отображается	не отображается	Зона инженерной инфраструктуры
701010405	🟦	▨	не отображается	не отображается	Зона транспортной инфраструктуры
701010500	🟨	▨	не отображается	не отображается	Зоны сельскохозяйственного использования
701010502	🟩	▨	не отображается	не отображается	Зона садоводческих, огороднических или дачных некоммерческих объединений граждан
701010503	🟨	▨	не отображается	не отображается	Производственная зона сельскохозяйственных предприятий
701010605	🟩	▨	не отображается	не отображается	Зона лесов
701010700	🟩	▨	не отображается	не отображается	Зоны специального назначения
701010701	■	▨	не отображается	не отображается	Зона кладбищ
701010900	🟦	▨	не отображается	не отображается	Зона акваторий
701011000	🟩	▨	не отображается	не отображается	Иные зоны
701010601	🟦	▨	не отображается	не отображается	Зона озелененных территорий общего пользования (лесопарки, парки, сады, скверы, бульвары, городские леса)

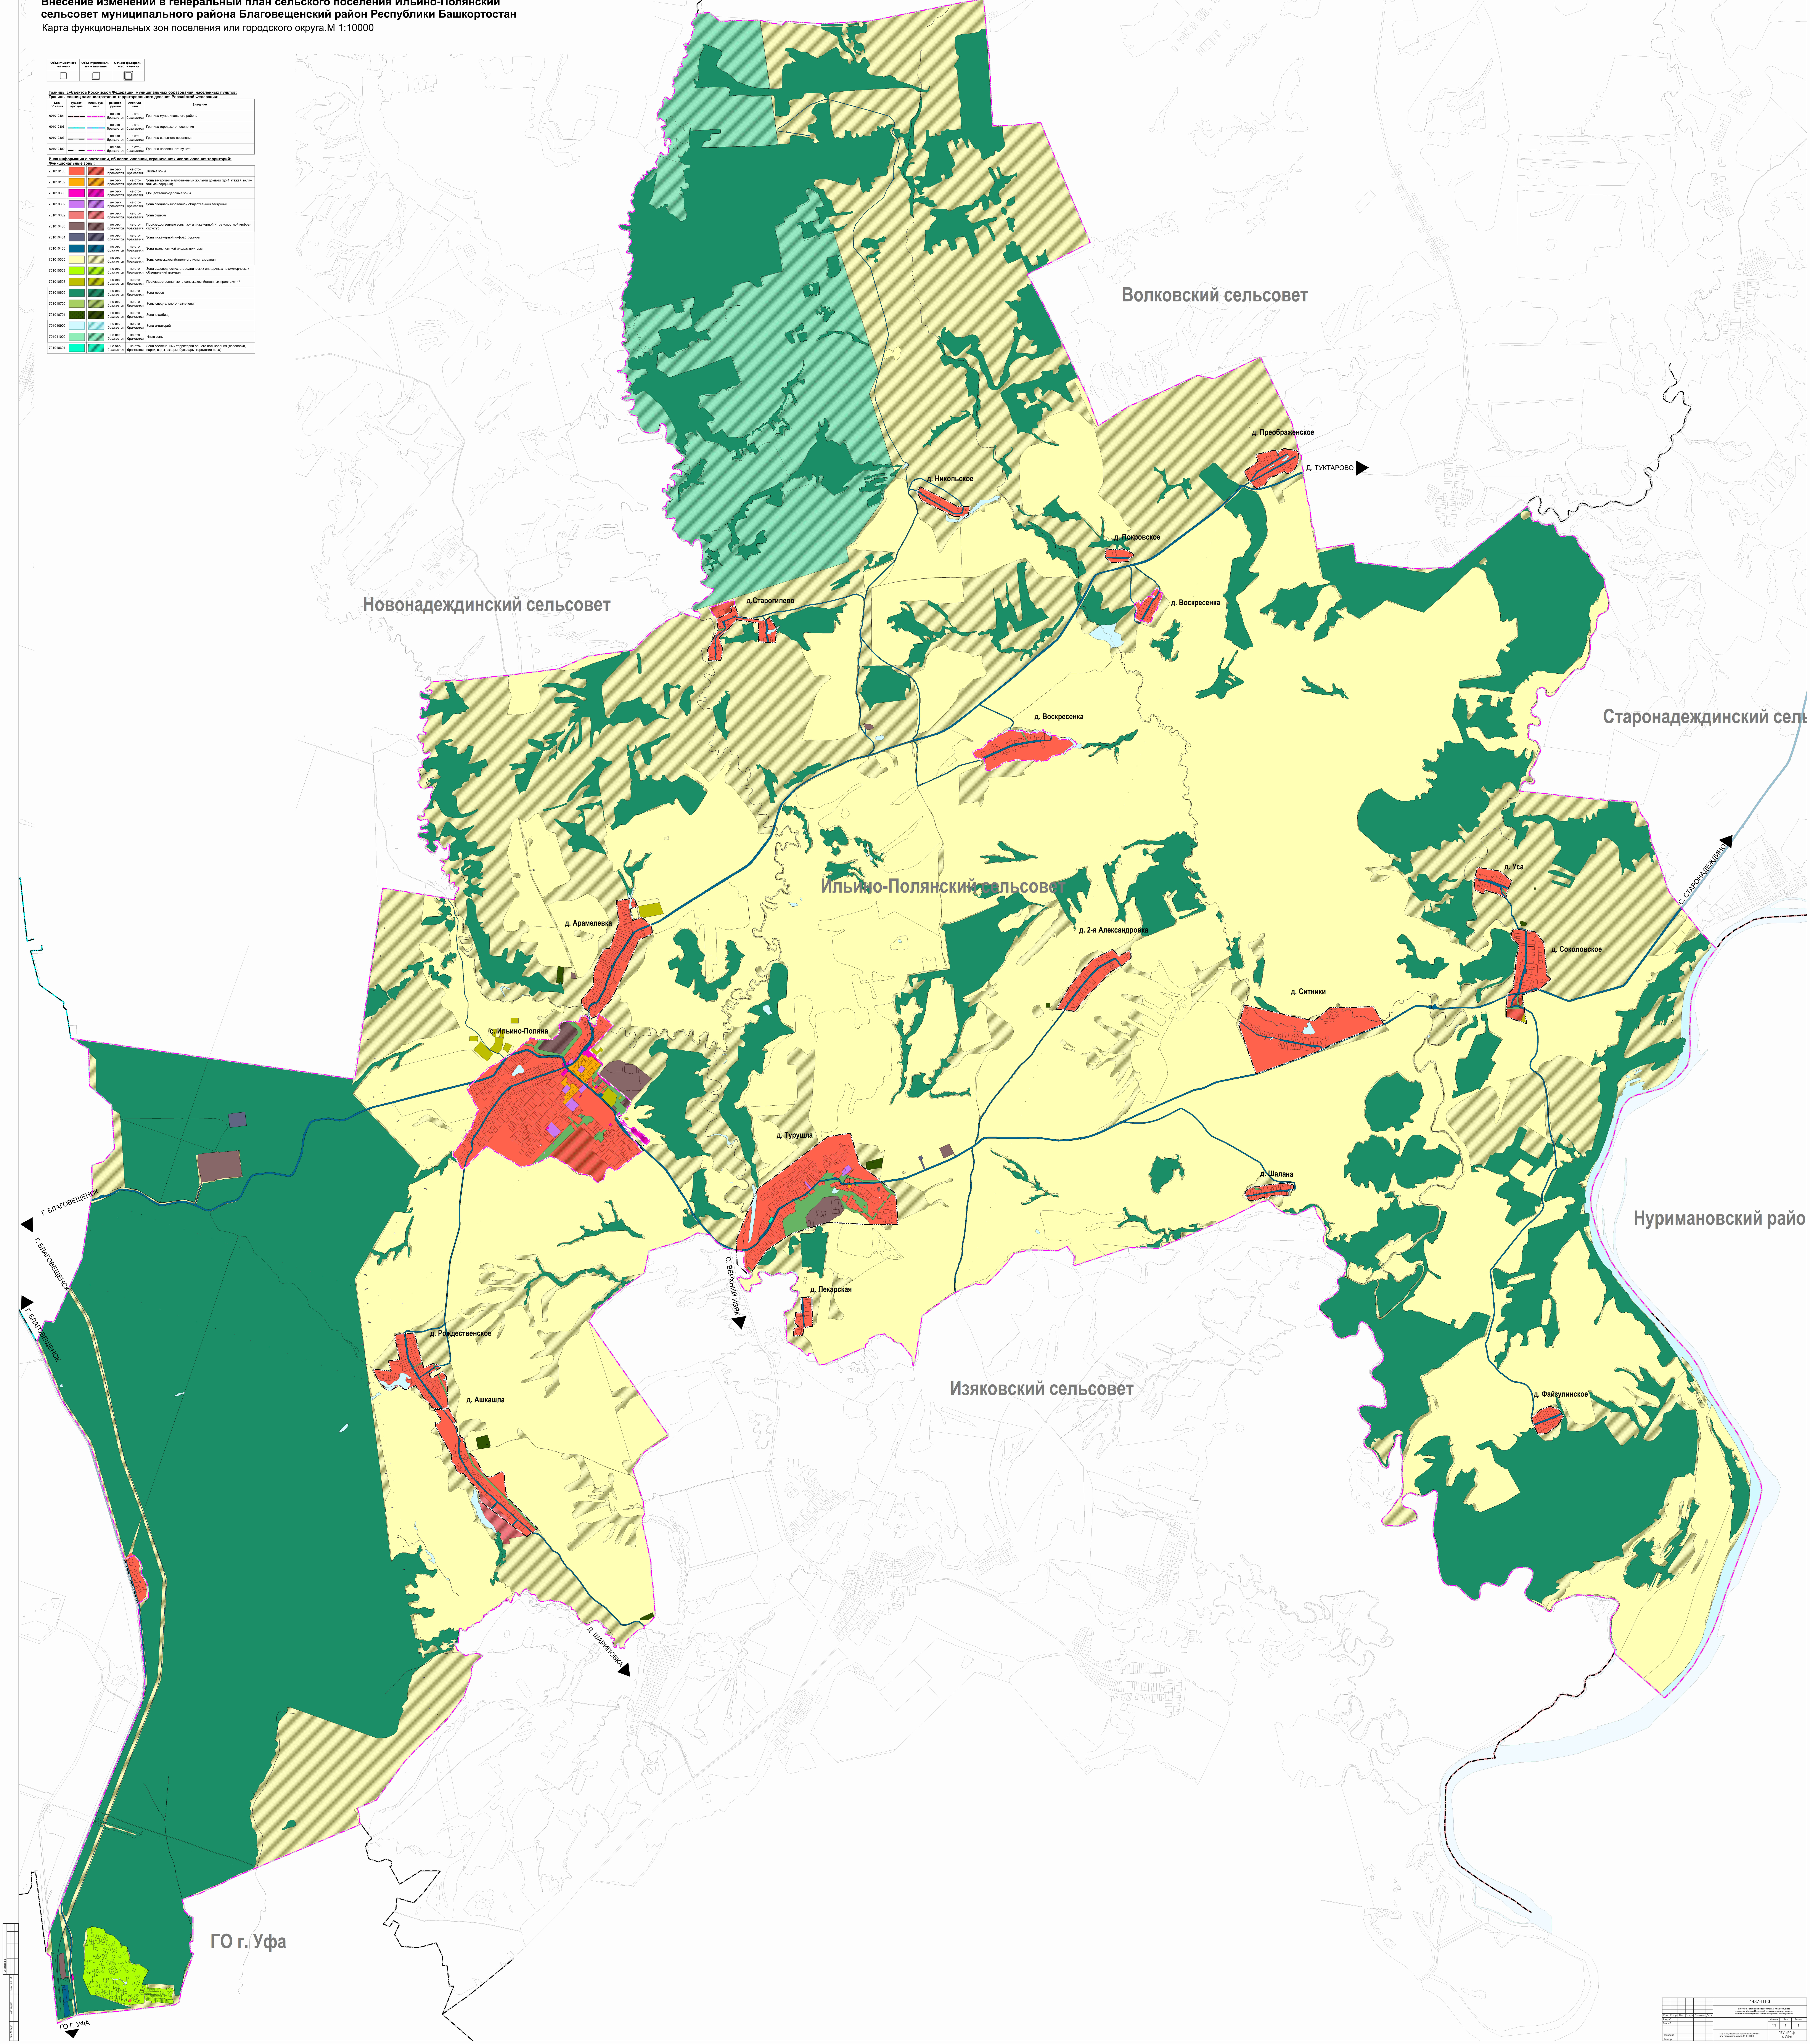

						4487-ГП-3		
Изм.	Кол.уч	Лист	№ док	Подпись	Дата	Внесение изменений в генеральный план сельского поселения Ильино-Полянский сельсовет муниципального района Благовещенский район Республики Башкортостан		
Разраб.							Стадия	Лист	Листов
Разраб.							ГП	1	1
Проверил						Карта функциональных зон поселения или городского округа. М 1:10000	ГБУ «РГЦ» г. Уфы	
Н.контр.								