

ГРАФИЧЕСКОЕ ОПИСАНИЕ МЕСТОПОЛОЖЕНИЯ ГРАНИЦ

Публичный сервитут для использования земель и земельных участков в целях эксплуатации объекта «Башня связи РРС-12 Турушла цифровой радиорелейной линии связи на участке КСПХГ-Уфа-КС Полянская», являющегося неотъемлемой технологической частью линейных объектов системы газоснабжения федерального значения «Газопровод-перемычка между «Челябинск-Петровск» и действующим газопроводом (195-310,3 км)»

(наименование объекта, местоположение границ которого описано (далее - объект)

Раздел 1

Сведения об объекте

№ п/п	Характеристики объекта	Описание характеристик
1	2	3
1	Местоположение объекта	Республика Башкортостан, Благовещенский р-н, с/с Ильино-Полянский
2	Площадь объекта ± величина погрешности определения площади ($P \pm \Delta P$)	2 804 м ² ± 19 м ²
3	Иные характеристики объекта	Публичный сервитут для использования земель и земельных участков в целях эксплуатации объекта «Башня связи РРС-12 Турушла цифровой радиорелейной линии связи на участке КСПХГ-Уфа-КС Полянская», являющегося неотъемлемой технологической частью линейных объектов системы газоснабжения федерального значения «Газопровод-перемычка между «Челябинск-Петровск» и действующим газопроводом (195-310,3 км)». Сроком 49 лет. Обладатель публичного сервитута: Публичное акционерное общество "Газпром", ИНН 7736050003, ОГРН 1027700070518, почтовый адрес: БОКС 1255, Санкт-Петербург 200961, адрес электронной почты: gazprom@gazprom.ru

Раздел 2

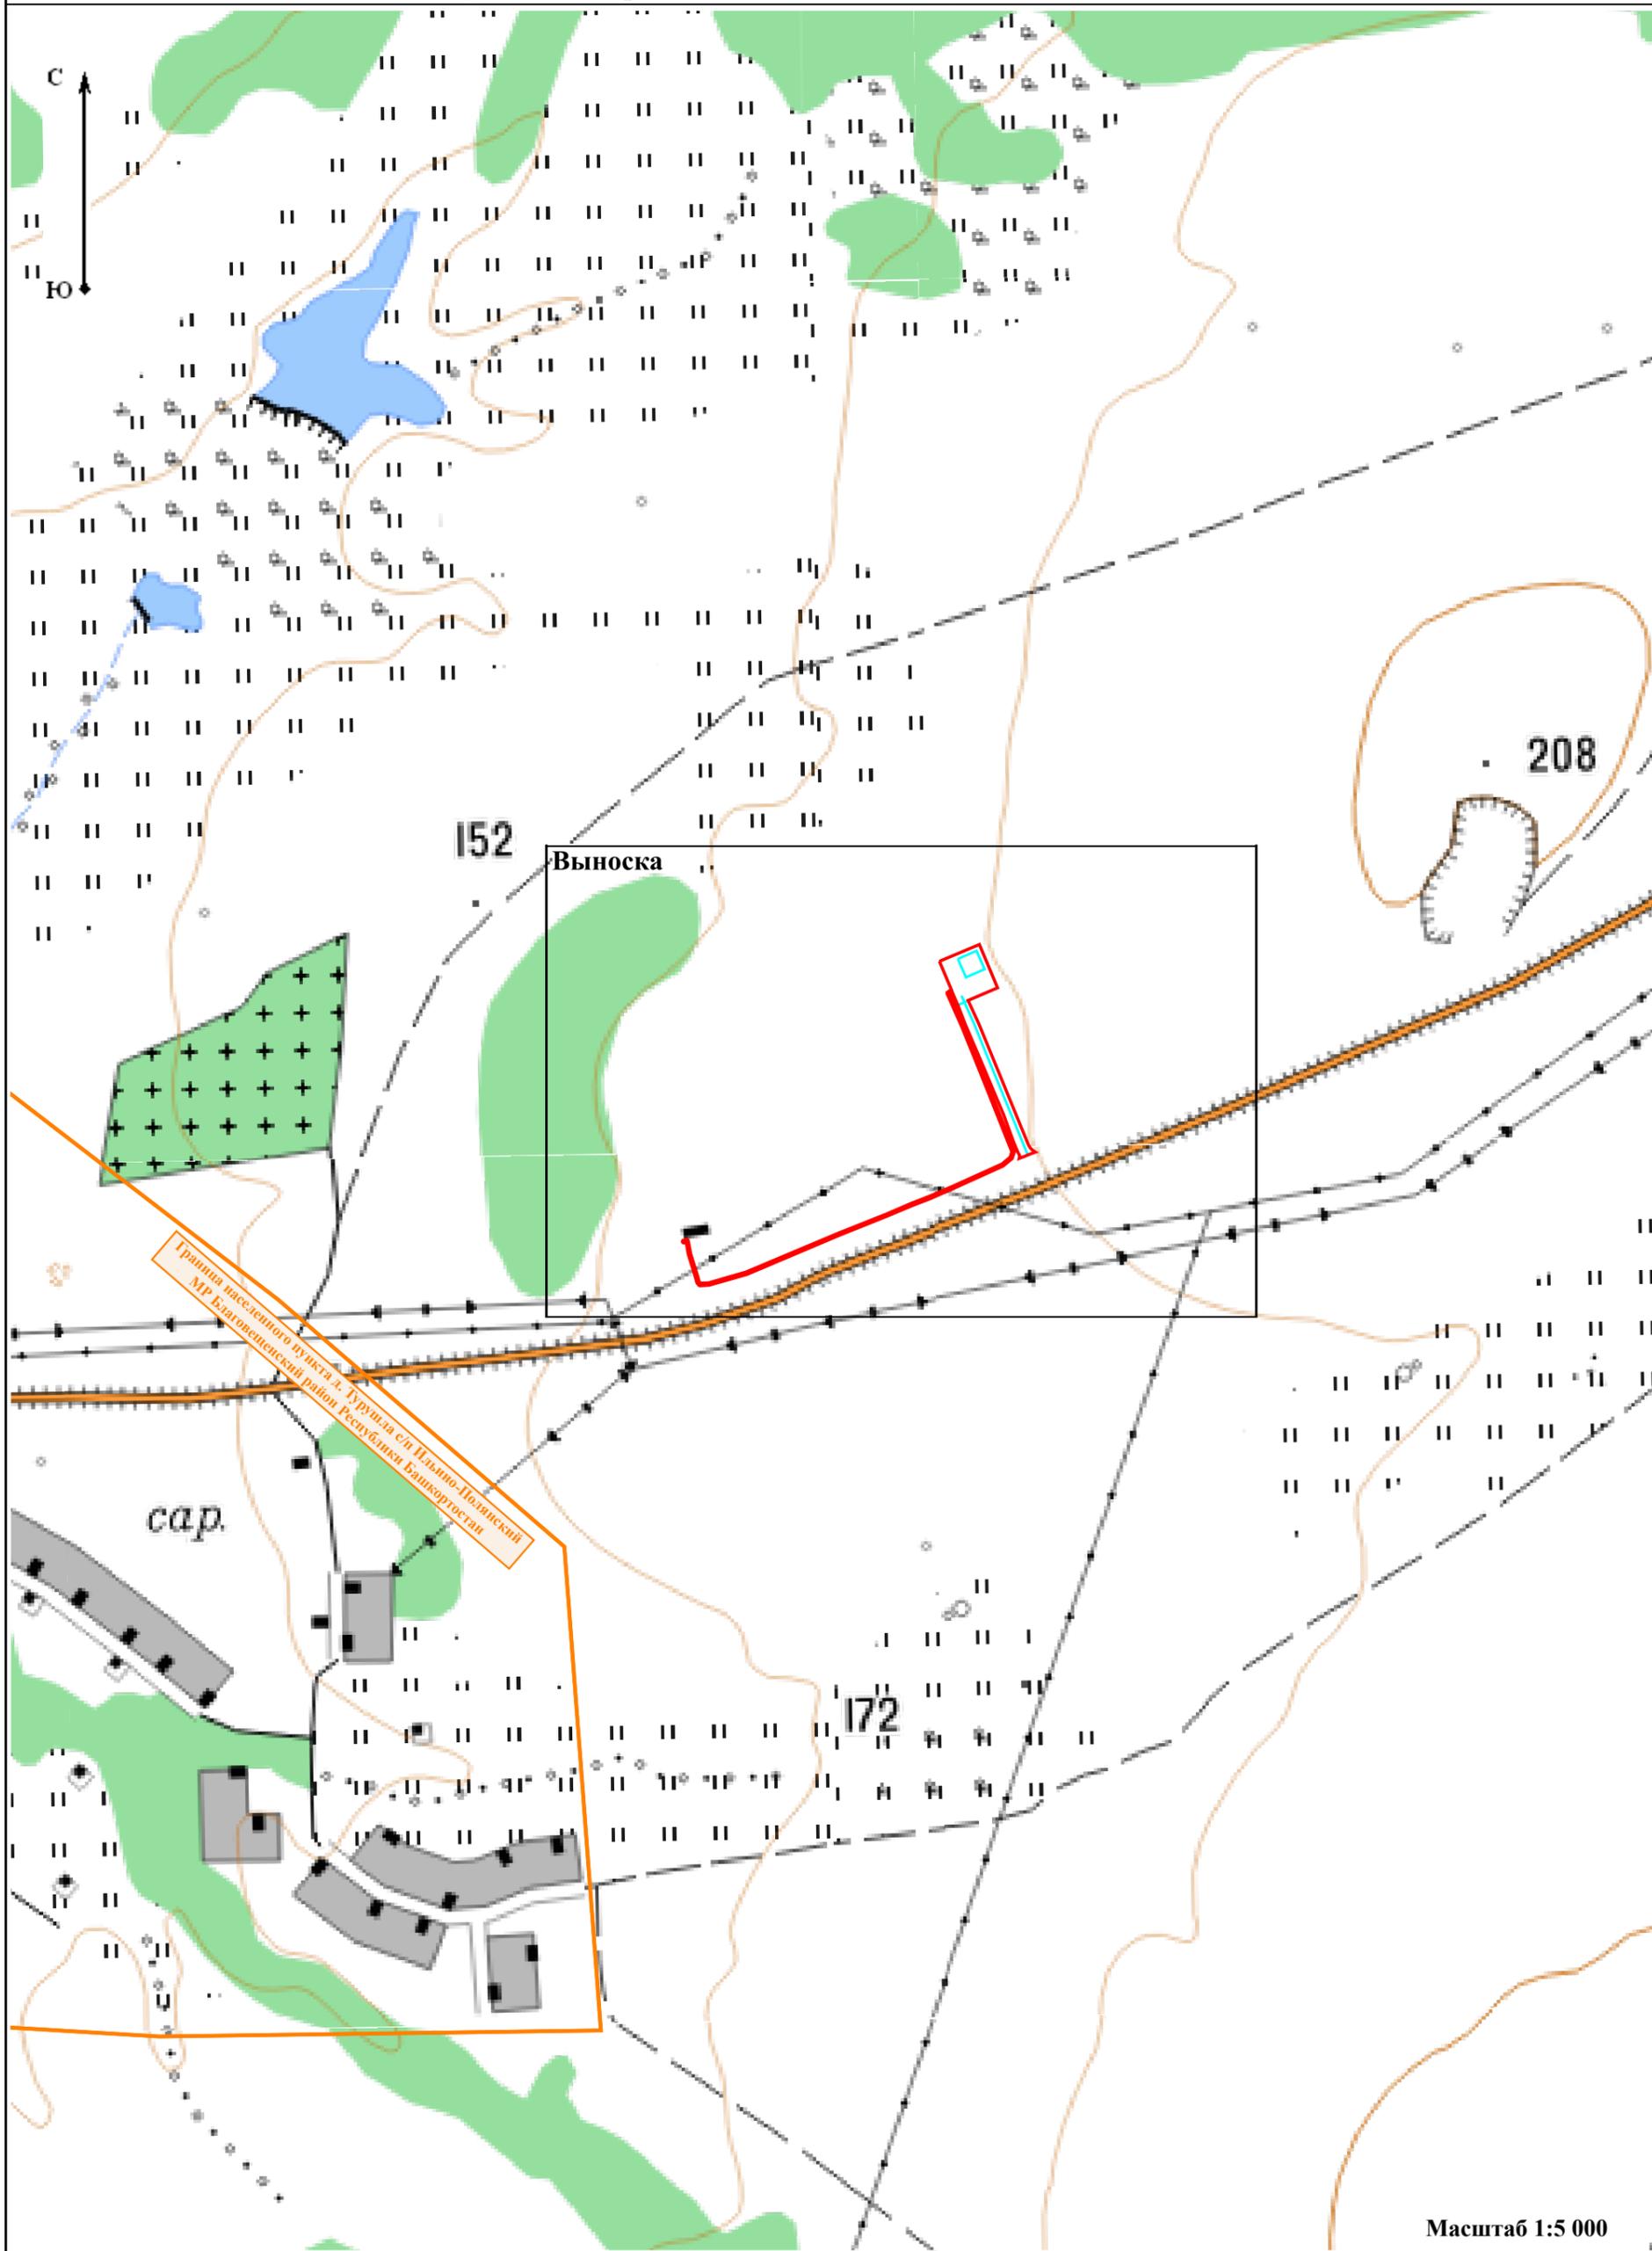
Сведения о местоположении границ объекта

1. Система координат МСК-02, зона 1

2. Сведения о характерных точках границ объекта

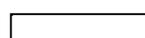
Обозначение характерных точек границ	Координаты, м		Метод определения координат характерной точки	Средняя квадратическая погрешность положения характерной точки (Mt), м	Описание обозначения точки на местности (при наличии)
	X	Y			
1	2	3	4	5	6
1	692 535,74	1 377 890,10	Аналитический метод	0,10	—
2	692 549,44	1 377 922,20		0,10	
3	692 514,39	1 377 936,93		0,10	
4	692 504,18	1 377 913,24		0,10	
5	692 484,76	1 377 922,00		0,10	
6	692 388,43	1 377 961,32		0,10	
7	692 385,71	1 377 962,99		0,10	
8	692 384,34	1 377 964,07		0,10	
9	692 383,43	1 377 965,24		0,10	
10	692 381,98	1 377 967,37		0,10	
11	692 380,29	1 377 962,67		0,10	
12	692 378,50	1 377 958,76		0,10	
13	692 376,74	1 377 954,17		0,10	
14	692 377,84	1 377 954,49		0,10	
15	692 379,21	1 377 954,58		0,10	
16	692 381,90	1 377 953,17		0,10	
17	692 390,60	1 377 949,48		0,10	
18	692 412,10	1 377 941,82		0,10	
19	692 431,70	1 377 933,56		0,10	
20	692 449,84	1 377 925,87		0,10	
21	692 485,72	1 377 910,64		0,10	
22	692 497,96	1 377 905,96		0,10	
23	692 500,57	1 377 904,84		0,10	
24	692 511,34	1 377 900,33		0,10	
25	692 509,83	1 377 898,39		0,10	
26	692 483,26	1 377 910,11		0,10	
27	692 443,82	1 377 926,11		0,10	
28	692 382,81	1 377 950,38		0,10	
29	692 382,14	1 377 950,41		0,10	
30	692 377,04	1 377 948,77		0,10	
31	692 376,57	1 377 948,46		0,10	
32	692 370,69	1 377 941,35		0,10	
33	692 353,04	1 377 902,50		0,10	
34	692 344,55	1 377 882,77		0,10	
35	692 338,79	1 377 868,12		0,10	
36	692 330,18	1 377 847,98		0,10	
37	692 314,76	1 377 809,36		0,10	
38	692 283,35	1 377 735,03		0,10	
39	692 274,56	1 377 704,72		0,10	
40	692 274,26	1 377 697,22		0,10	
41	692 274,59	1 377 696,44		0,10	
42	692 276,48	1 377 694,89		0,10	
43	692 281,23	1 377 693,66		0,10	
44	692 299,60	1 377 687,97		0,10	
45	692 309,22	1 377 686,13		0,10	
46	692 308,78	1 377 684,36		0,10	
47	692 308,82	1 377 683,76		0,10	

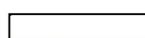
СХЕМА РАСПОЛОЖЕНИЯ ГРАНИЦ ПУБЛИЧНОГО СЕРВИТУТА
Республика Башкортостан, МР Благовещенский, с/п Ильино-Полянский с/с



Масштаб 1:5 000

Условные обозначения:

-  - Проектные границы публичного сервитута
-  - Граница административно-территориального деления

-  - Местоположение инженерного сооружения

